



Provincia di Milano

# PTCP

## Piano Territoriale di Coordinamento Provinciale


Approvato con deliberazione consiliare n.93 del 17 dicembre 2013  
Pubblicato sul Bollettino Ufficiale della Regione Lombardia Serie Avvisi e Concorsi n.12 del 19 marzo 2014

### VARIANTE n.1

Approvata con deliberazione di Giunta provinciale n.346 del 25 novembre 2014


Il Presidente On. Guido Podesta  
Assessore alla Pianificazione del Territorio, Programmazione Infrastrutture  
Dr. Franco De Angelis  
Direttore Settore Pianificazione Territoriale e Programmazione delle Infrastrutture  
Dr. Emilio De Vita

#### STRATEGIE DI PIANO

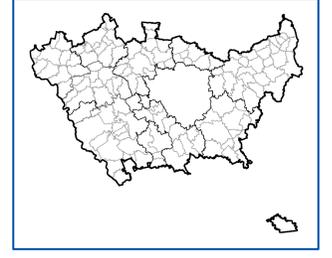

SCALA 1:100.000  
DATA dicembre 2014

# TAV 0

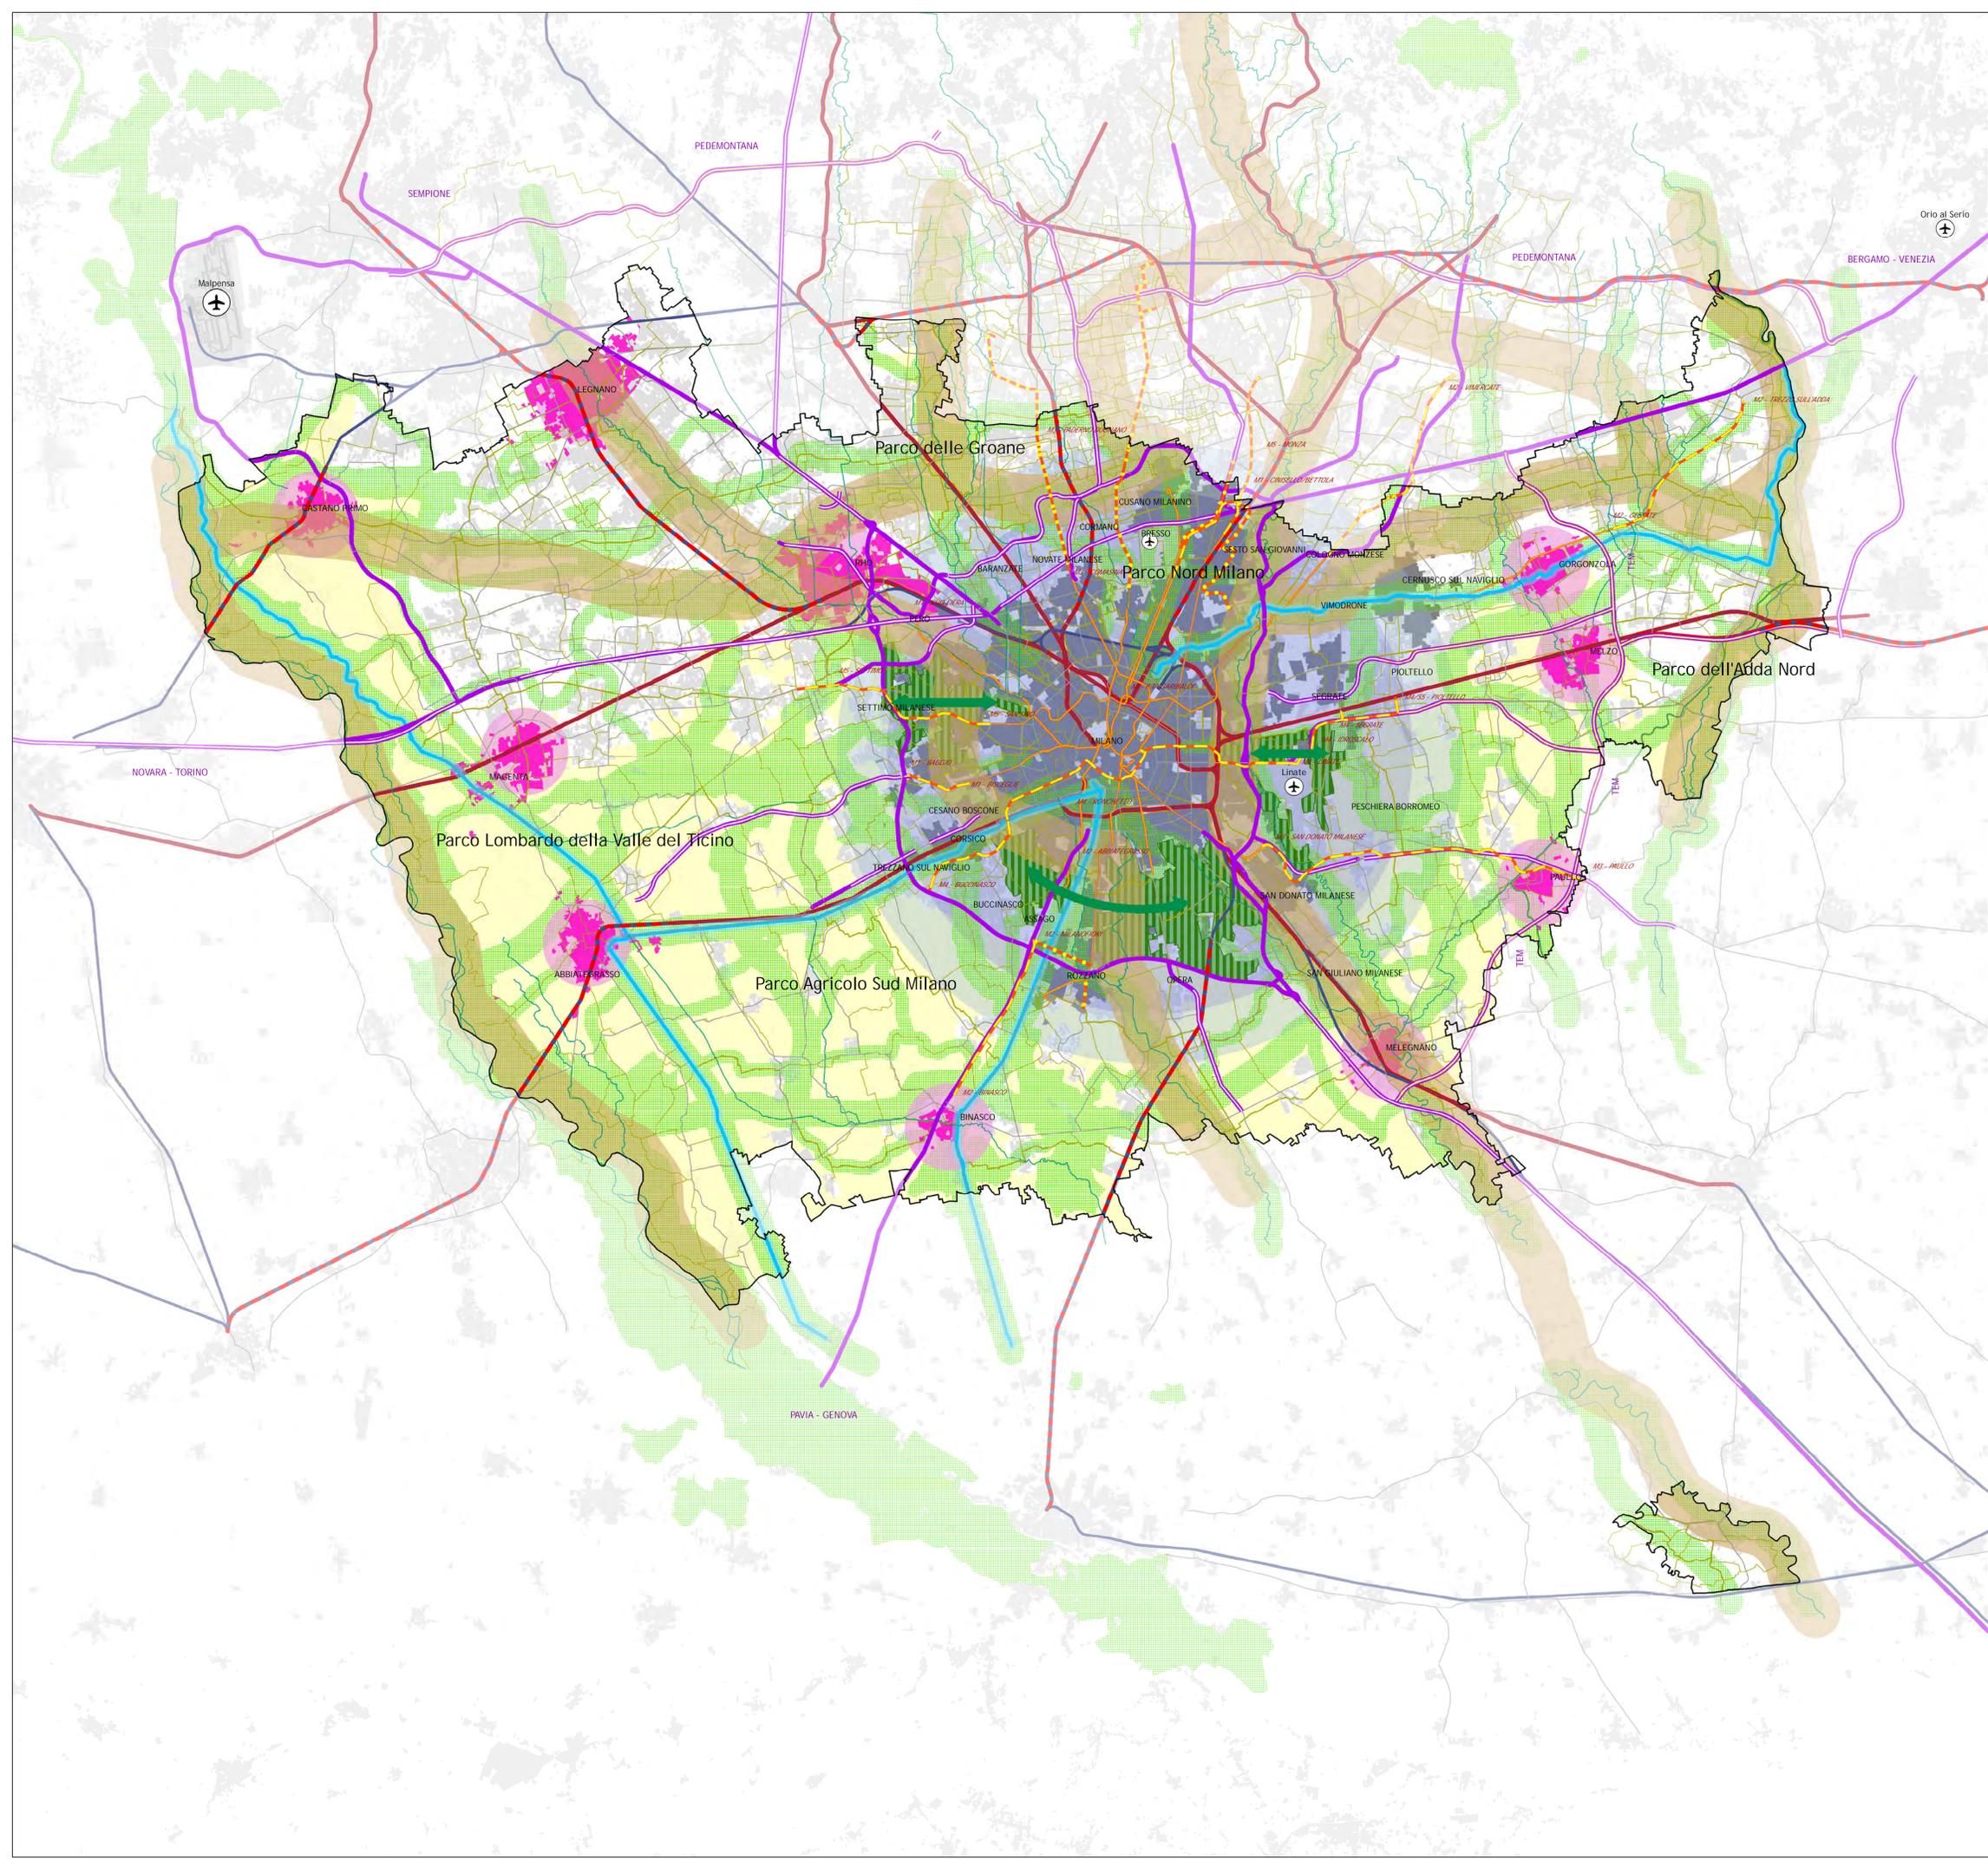

#### Legenda

##### Sistema paesistico-ambientale

- Rete verde
- Sistema dei Navigli / Gran traversata dei Navigli
- Grandi Dorsali Territoriali
- Parchi della Terra e dell'Acqua
- Parchi Regionali

##### Sistema infrastrutturale

- Rete Autostradale esistente
- Rete Stradale esistente
- Strade a 2 carreggiate di progetto
- Grandi Opere progetto (BreBeMi, Pedemontana, TEM)

- Rete Ferroviaria Suburbana esistente
- Rete Ferroviaria Regionale esistente
- Rete Ferroviaria di progetto
- Rete Metropolitana e Tramvie esistenti
- Rete Metropolitana di progetto
- Tramvie di progetto

- Aeroporti
- Rete della mobilità ciclabile (MIBICI)

##### Sistema insediativo

- Poli attrattori
- Città centrale