


- Legenda**
- Unità tipologiche di paesaggio (art. 19)
- Ambiti ed elementi di prevalente valore naturale
- Sistemi ed elementi di particolare rilevanza geomorfologica (art. 21)
- Sistema dell'idrografia naturale
- Geositi (art. 22)
- Aree di rilevanza ambientale
- Ambiti di rilevanza naturalistica (art. 20)
- SIC (art. 49)
- ZPS (art. 49)
- Parchi naturali istituiti e proposti
- Riserve naturali
- Parchi locali di interesse sovracomunale riconosciuti (art. 50)
- Parchi locali di interesse sovracomunale in fase di riconoscimento o proposti (art. 50)
- Parchi regionali
- Aree boscate di pregio (art. 51)
- Aree boscate (art. 51)
- Aree boscate in aree protette regionali (art. 51)
- Fasce boscate (art. 52)
- Alberi di interesse monumentale (art. 25)
- Stagni - lanche - zone umide estese (art. 53)

- Ambiti ed elementi di prevalente valore storico e culturale
- Ambiti di rilevanza paesistica (art. 26)
- Siti e ambiti di valore archeologico (art. 30)
- Sistemi dell'idrografia artificiale
- Sistemi del paesaggio agrario tradizionale
- Sistemi fondamentali della struttura insediativa storica di matrice urbana
- Nuclei di antica formazione (art. 31)
- Giardini e parchi storici (art. 32)
- Architetture militari (art. 32)
- Architettura religiosa (art. 32)
- Architettura civile non residenziale (art. 32)
- Architettura civile residenziale (art. 32)
- Archeologia industriale (art. 32)

- Ambiti ed elementi di prevalente valore simbolico sociale fruttivo e visivo-percettivo (art. 34)
- Luoghi della memoria storica
- Sistema della viabilità storica-paesaggistica
- Limiti amministrativi

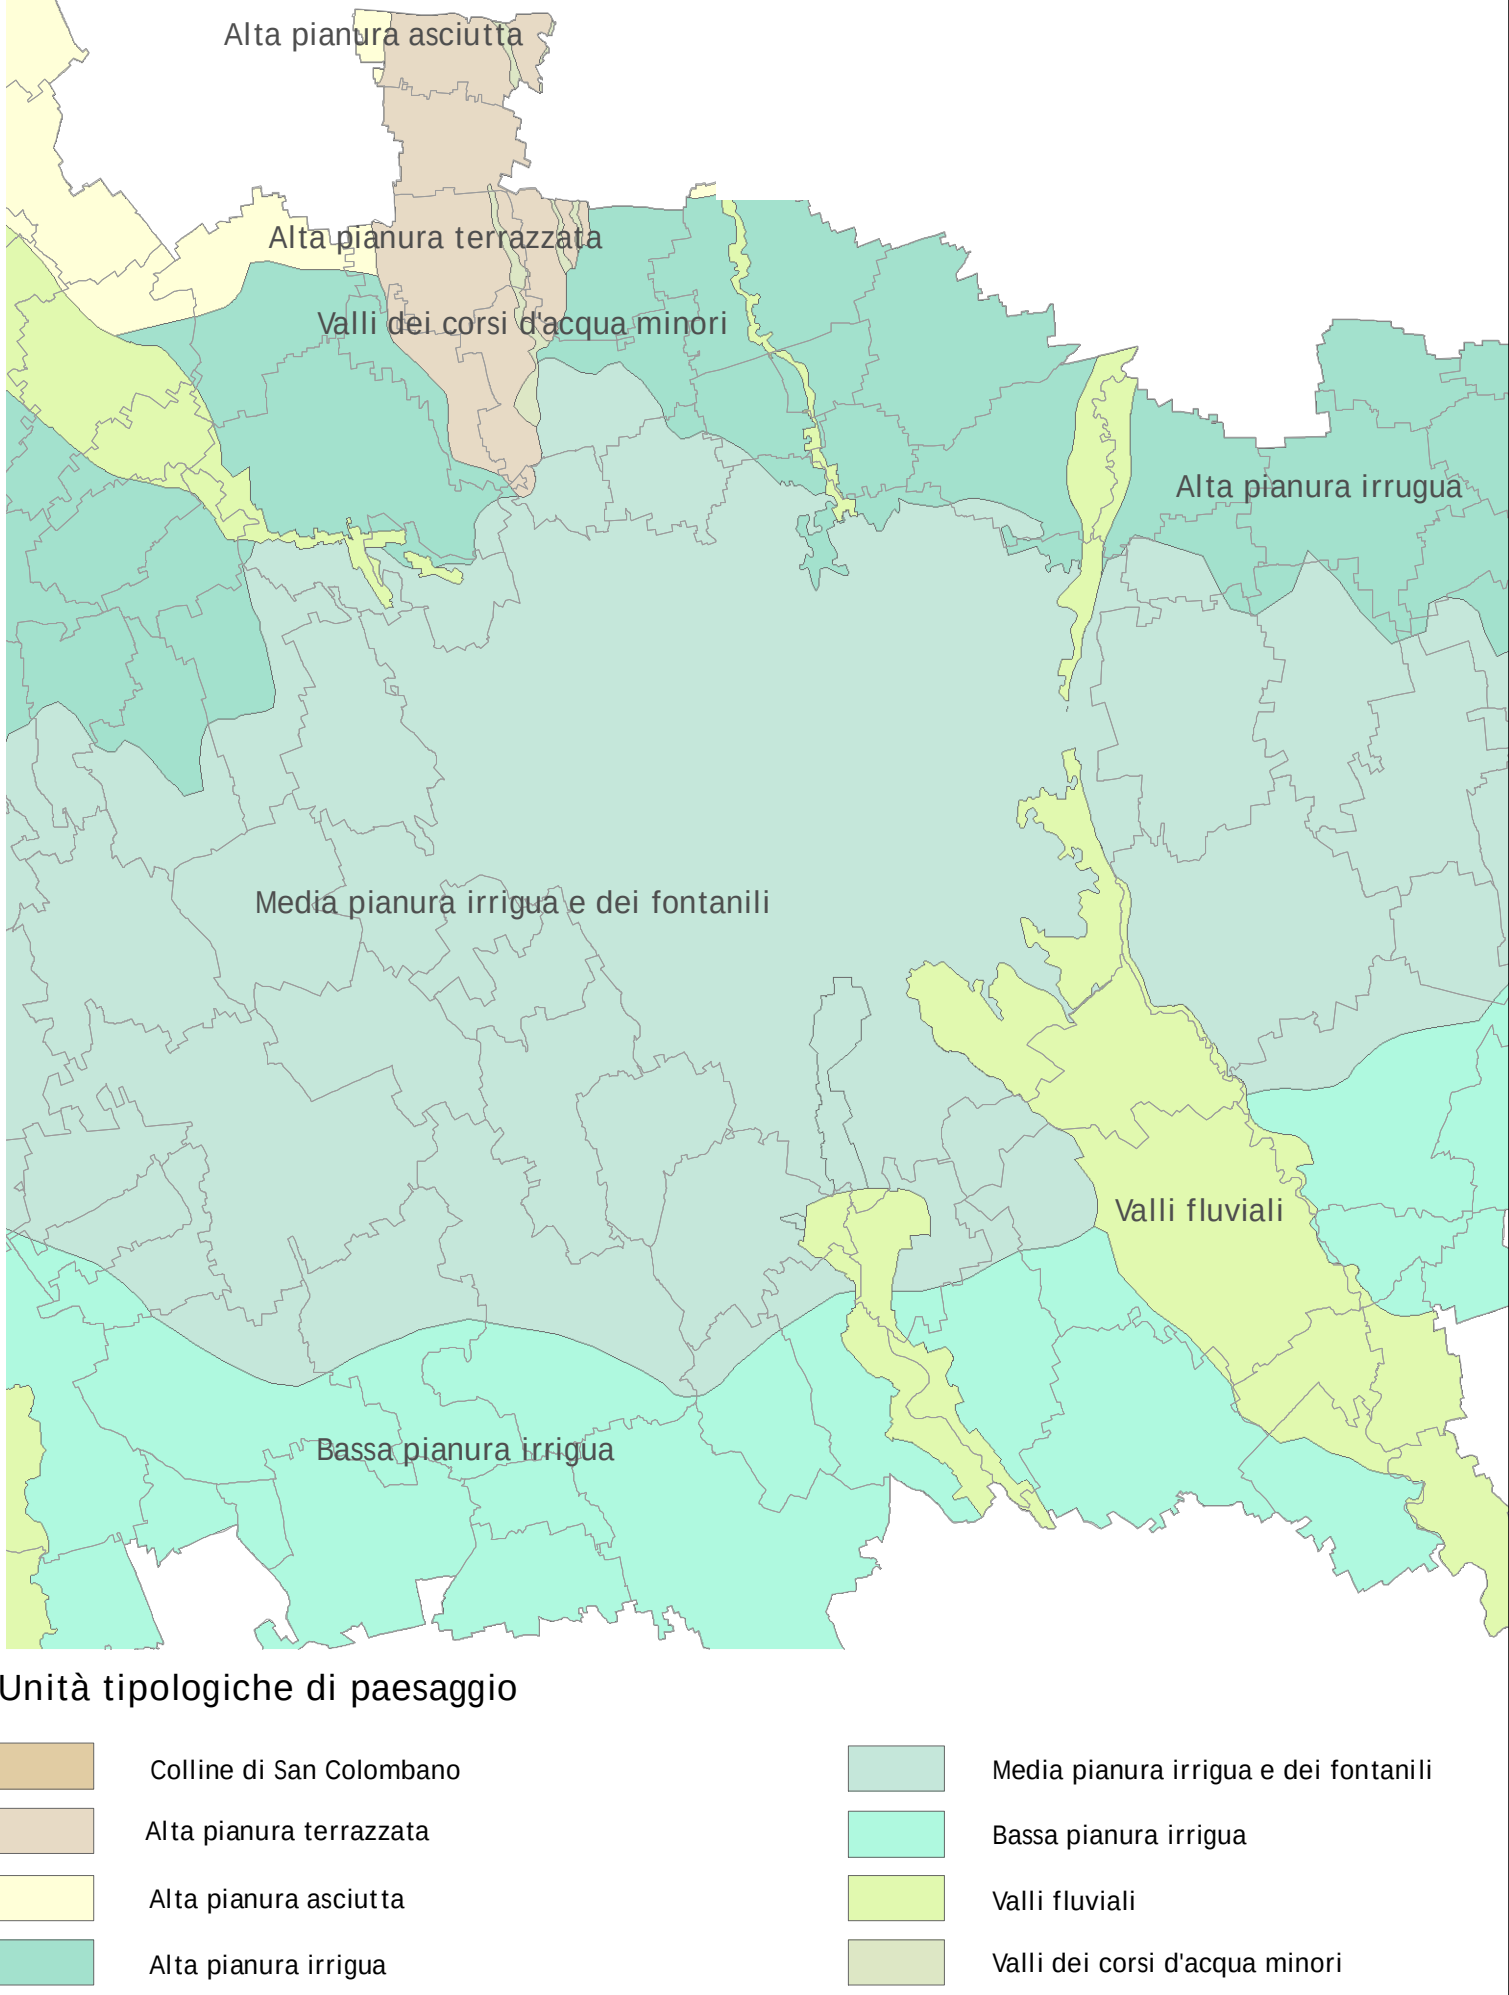

Provincia di Milano

PTCP

Piano Territoriale di Coordinamento Provinciale

Approvato con deliberazione consiliare n.93 del 17 dicembre 2013

Publicato sul Bollettino Ufficiale della Regione Lombardia Serie Avvisi e Concorsi n.12 del 19 marzo 2014

VARIANTE n.1


Approvata con deliberazione di Giunta provinciale n.346 del 25 novembre 2014

Il Presidente On. Guido Podestà

Assessore alla Pianificazione del Territorio, Programmazione Infrastrutture Dr. Franco De Angelis

Direttore Settore Pianificazione Territoriale e Programmazione delle Infrastrutture Dr. Emilio De Vita

AMBITI, SISTEMI ED ELEMENTI DI RILEVANZA PAESAGGISTICA

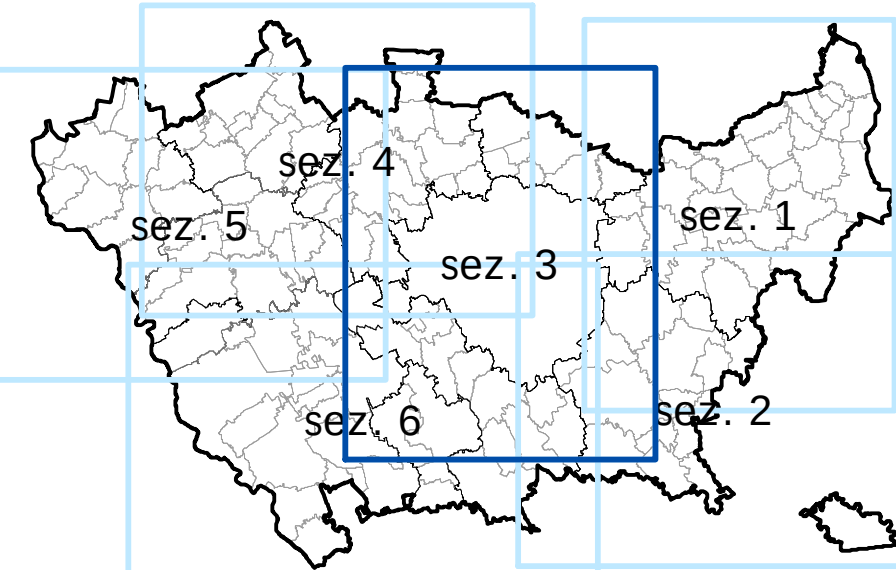

SCALA 1:30.000

DATA dicembre 2014

TAV 2

Sez 3

