

Provincia di Milano


PTCP

Piano Territoriale di Coordinamento Provinciale

Approvato con deliberazione consiliare n. 93 del 17 dicembre 2013
Pubblicato sul Bollettino Ufficiale della Regione Lombardia
Serie Avvisi e Concorsi n. 12 del 19 marzo 2014

Il Presidente On. Guido Podestà
Assessore alla Pianificazione del Territorio, Programmazione Infrastrutture
Dr. Franco De Angelis
Direttore Settore Pianificazione Territoriale e Programmazione delle Infrastrutture
Dr. Emilio De Vita

SISTEMA INFRASTRUTTURALE

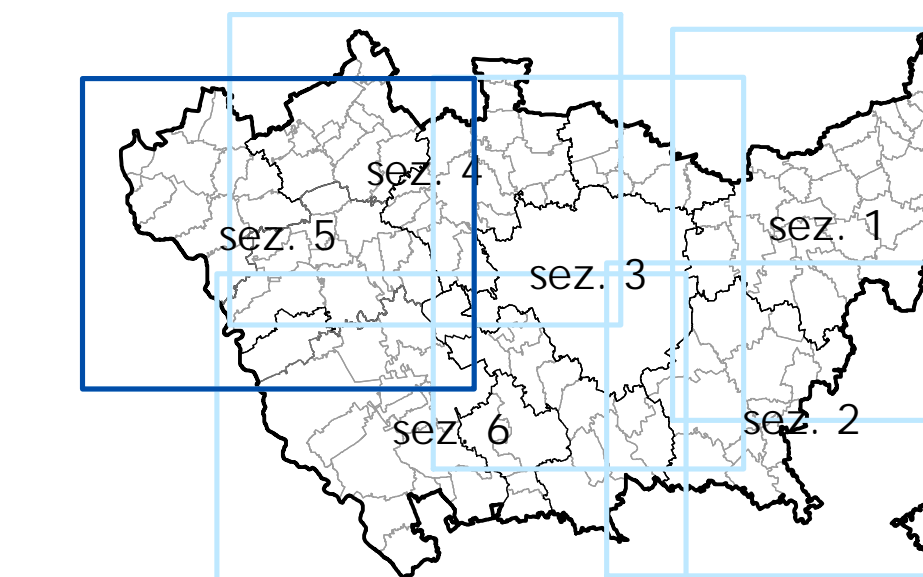

SCALA 1:30.000
DATA dicembre 2013

TAV 1
Sez 5

Legenda

Interventi previsti sulla rete viabilistica (art. 63)
(potenziamenti e nuove riqualificazioni)

	Opere in programma	Opere previste	Opere allo studio
Rete viabilistica a carreggiate separate			
Rete viabilistica a carreggiata semplice			

Interventi previsti sulla rete del trasporto pubblico (art. 63)
(potenziamenti e nuove realizzazioni)

	Opere in programma	Opere previste	Opere allo studio
Rete ferroviaria			
Rete metropolitana e fermate			
Sistemi a guida vincolata, linee di forza			
Stazioni ferroviarie da dismettere			

Logistica e intermodalità (art. 64bis)

	Esistenti	Previsti
Centri logistici e intermodali		

Stazioni e centri di interscambio (art. 65)

	Stazioni ferroviarie esistenti	Stazioni ferroviarie di progetto	Fermate della metropolitana esistenti	Fermate della metropolitana di progetto
Interscambi di rilevanza sovralocale				
Interscambi di rilevanza locale				
Interscambi con i sistemi automobilistici				
Altre stazioni ferroviarie				

S: Stazioni del Servizio ferroviario Suburbano
R: Stazioni del Servizio ferroviario Regionale

Informazioni di base

	Linee ferroviarie e stazioni esistenti
	Linee metropolitane e fermate esistenti
	Linee metropolitane e fermate in costruzione
	Metrotramvie esistenti
	Metrotramvie in costruzione

